


PARTER

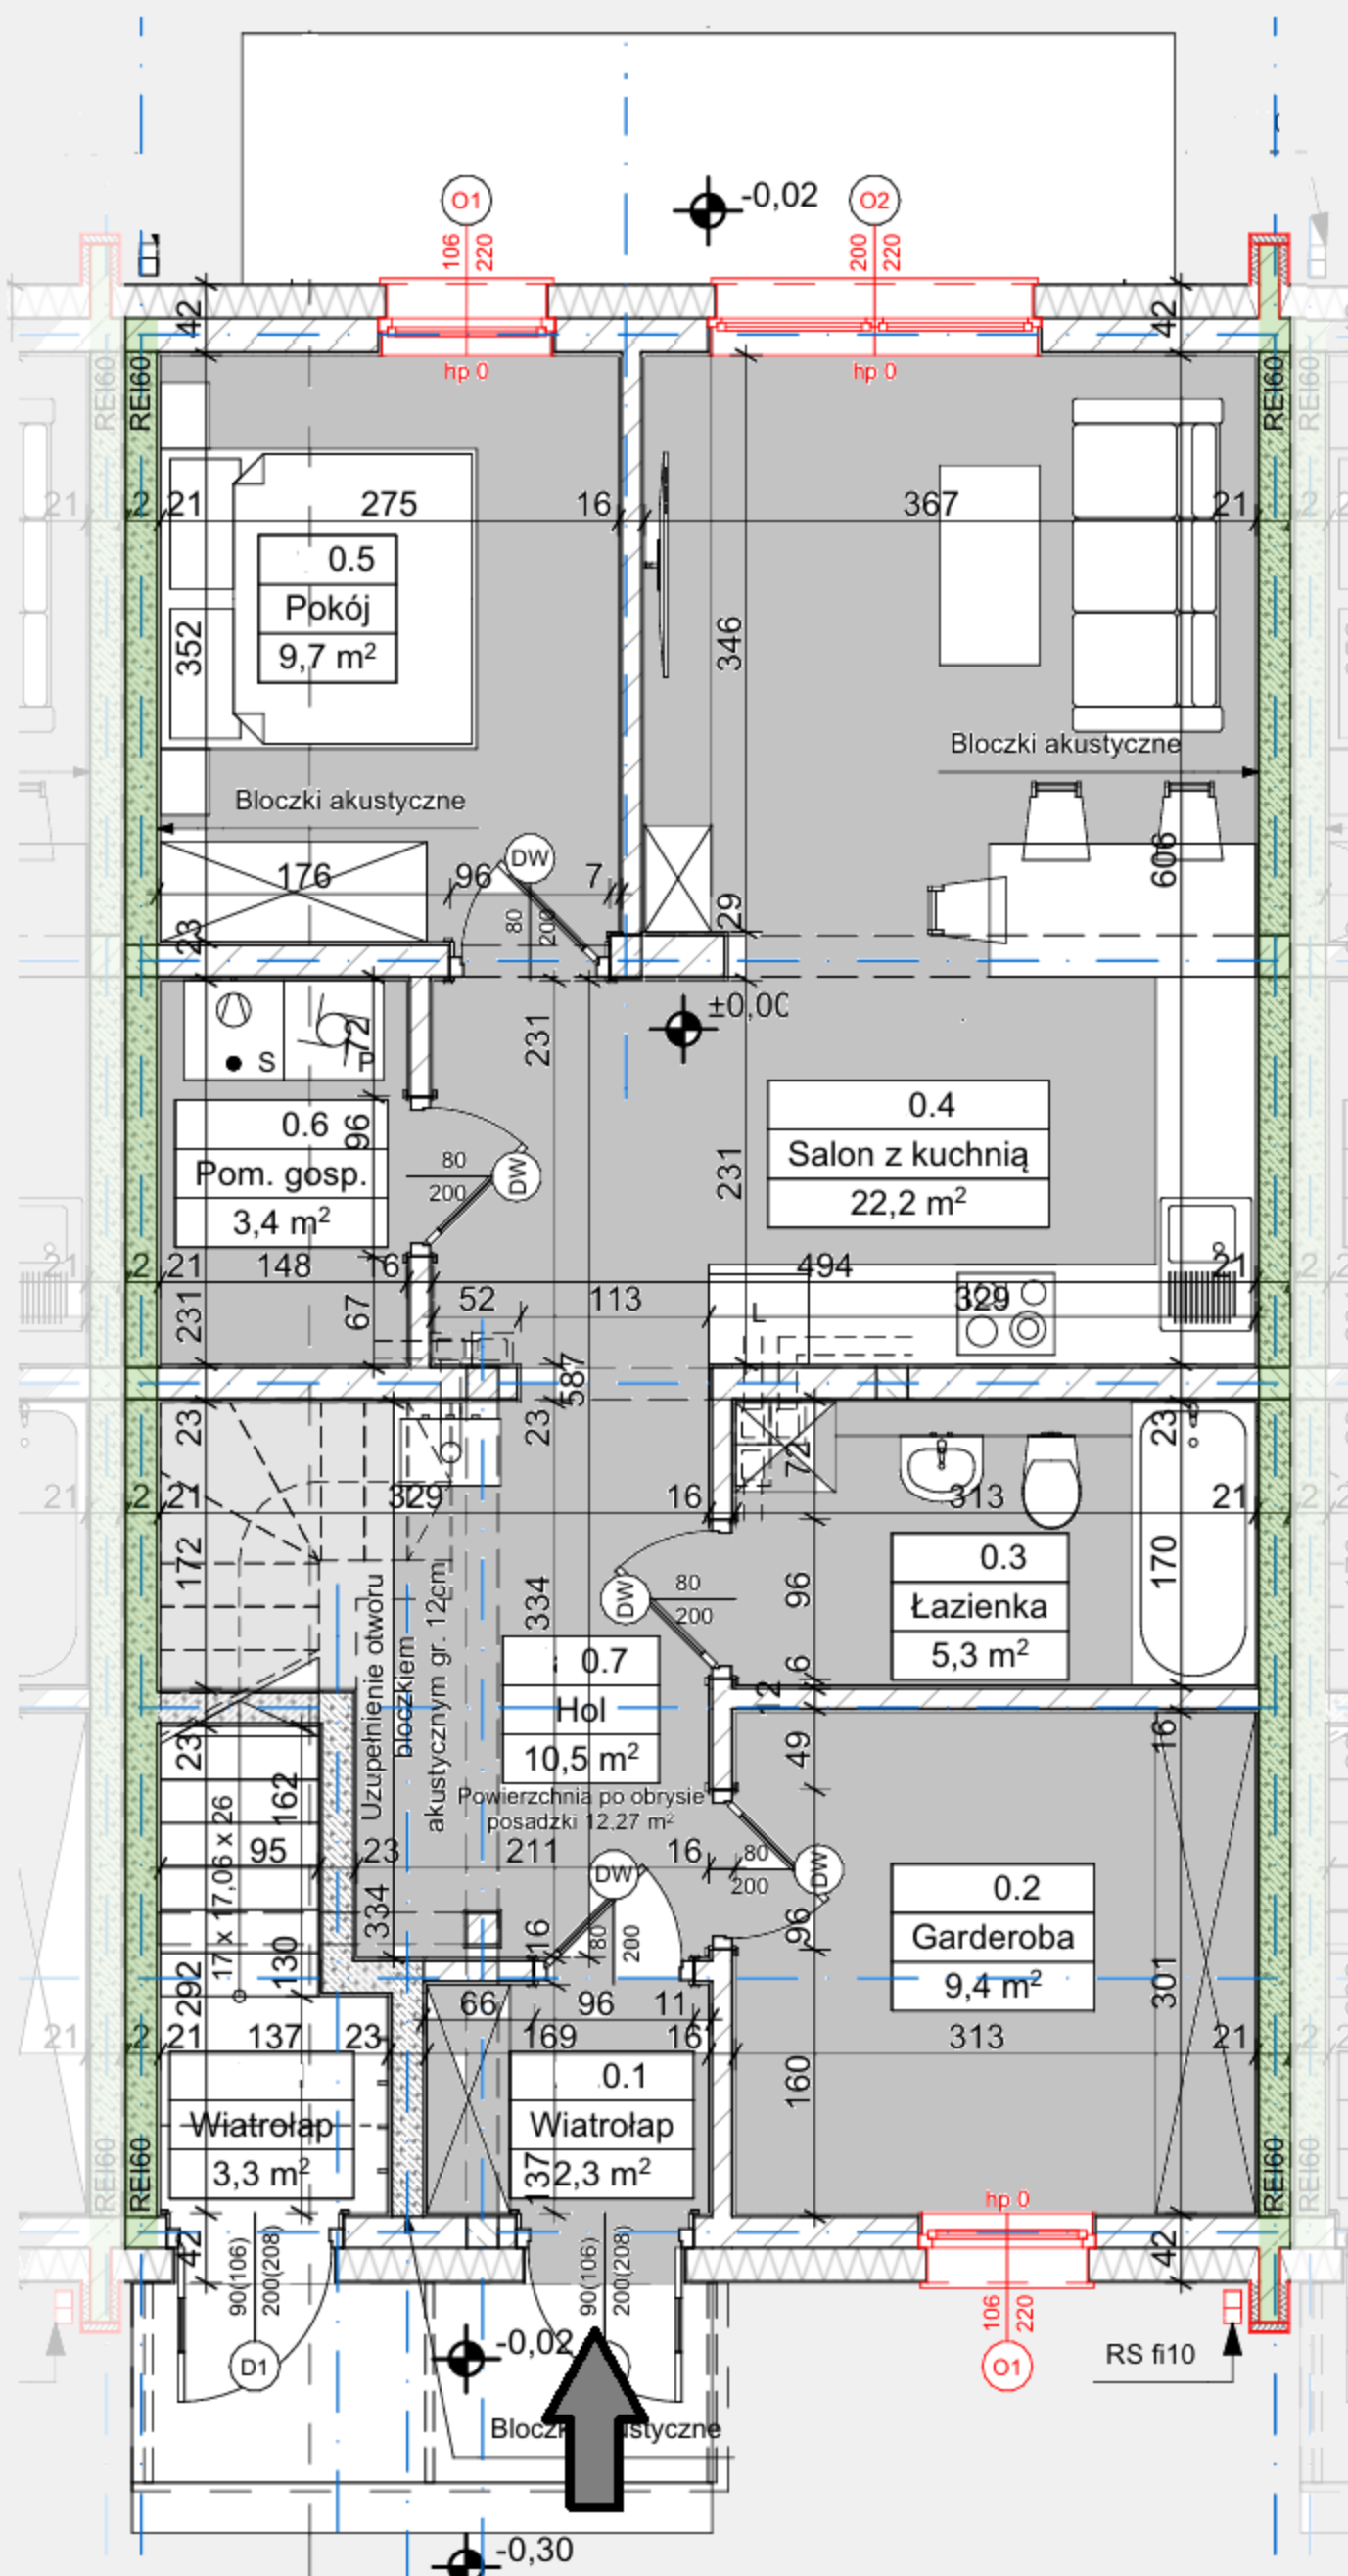

Nr pom.	Kond.	Nazwa pomieszczenia	Powierzchnia
Lokal nr 1 - parter			
2a.0.1	0	Wiatrołap	2,30 m ²
2a.0.2	0	Garderoba	9,40 m ²
2a.0.3	0	Łazienka	5,30 m ²
2a.0.4	0	Salon z kuchnią	22,20 m ²
2a.0.5	0	Pokój	9,70 m ²
2a.0.6	0	Pomieszczenie gospodarcze	3,40 m ²
2a.0.7	0	Hol	10,50 m ²
Suma powierzchni użytkowej			62,80 m ²