


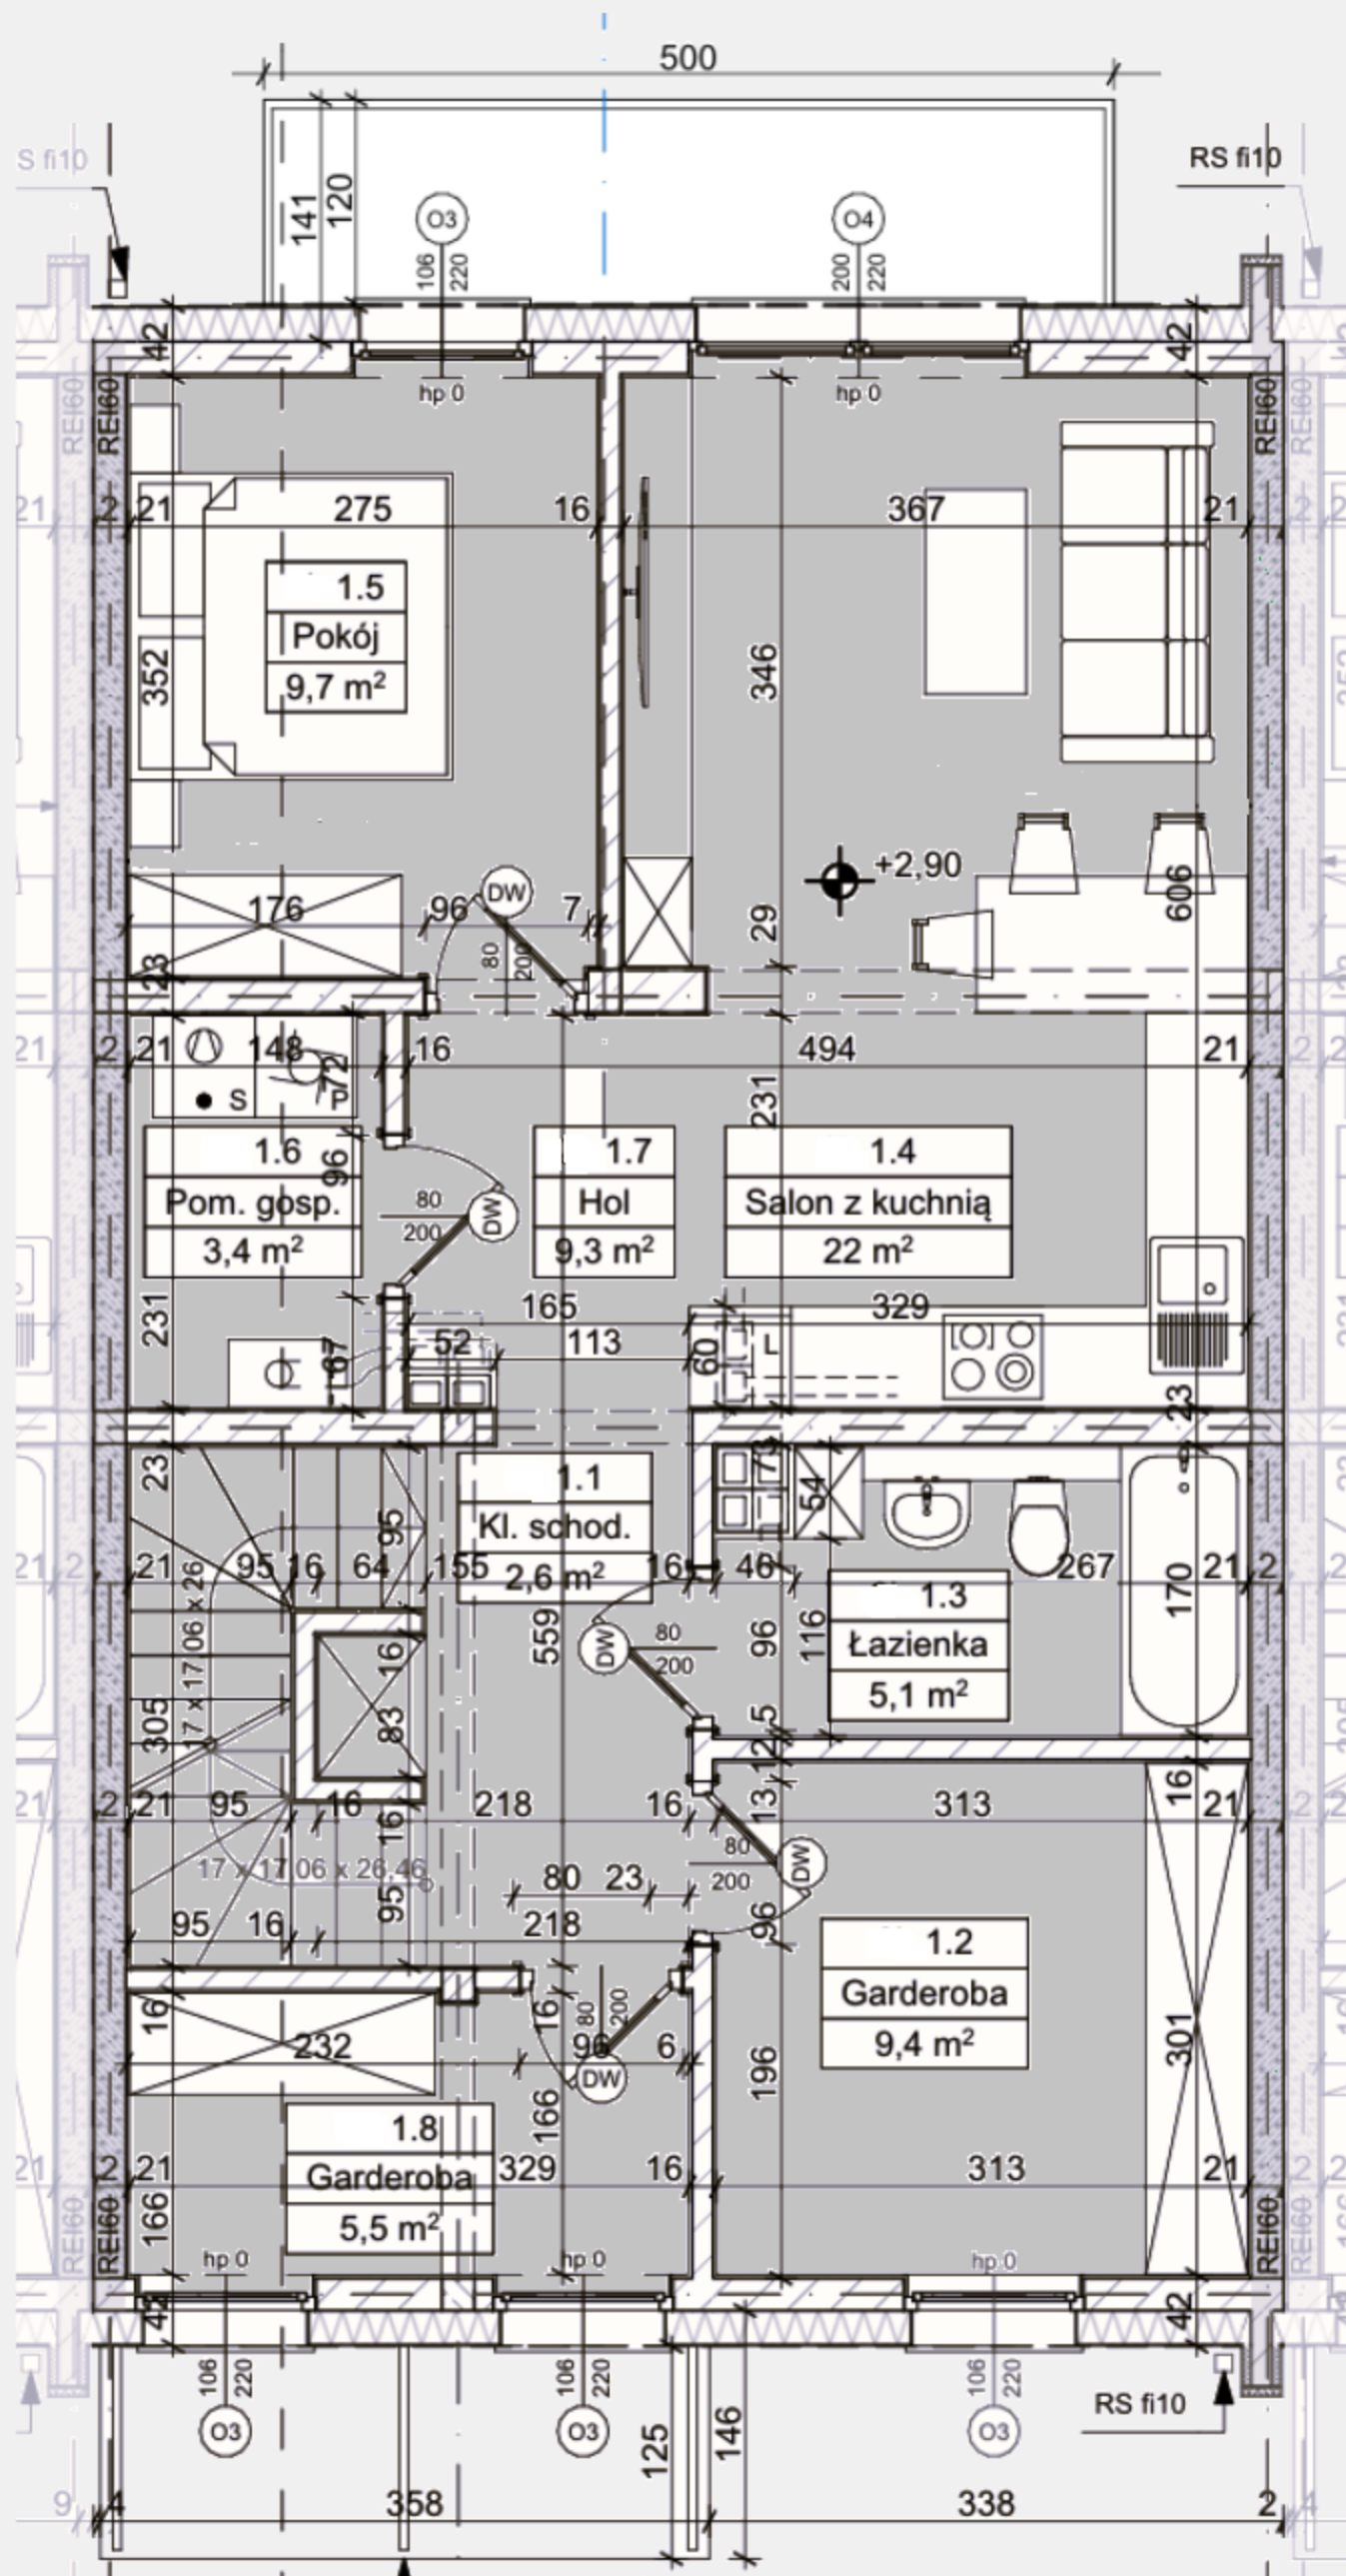

PIĘTRO

Nr pom.	Kond.	Nazwa pomieszczenia	Powierzchnia
Lokal nr 2 - piętro			
0.1	0	Wiatrołap	3,30 m ²
1.1	1	Klatka schodowa	2,60 m ²
1.2	1	Garderoba	9,40 m ²
1.3	1	Łazienka	5,10 m ²
1.4	1	Salon z kuchnią	22,00 m ²
1.5	1	Pokój	9,70 m ²
1.6	1	Pom. gospodarcze	3,40 m ²
1.7	1	Hol	9,30 m ²
1.8	1	Garderoba	5,50 m ²
Suma powierzchni użytkowej			70,30 m ²

